



Экспликация 4-го этажа

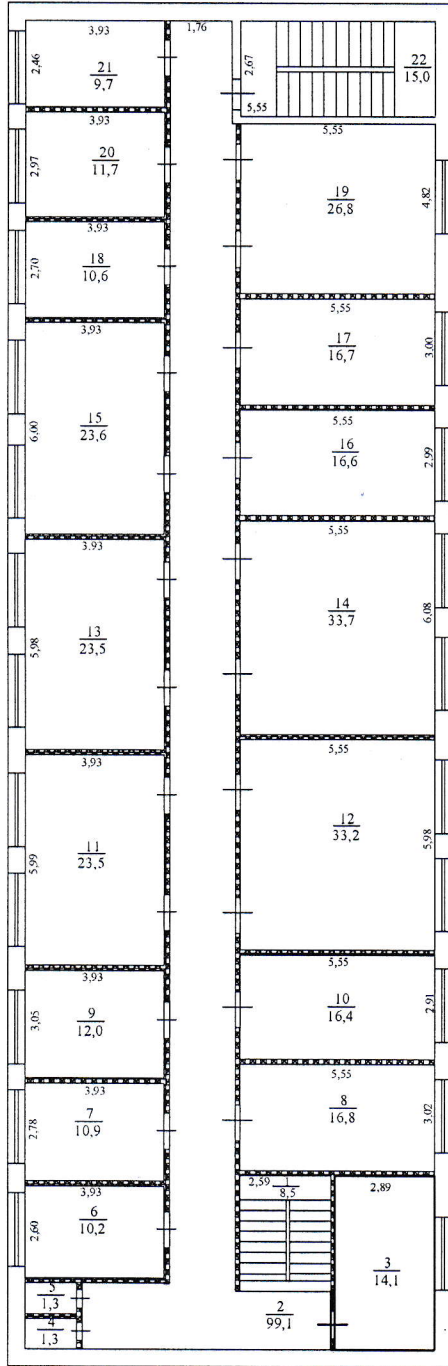

№ п/п	Наименование	Значение, кв.м.
1	Лестница	15,7
2	Коридор	99,1
3	Нежилое помещение	16,1
4	Санузел	1,3
5	Санузел	1,3
6	Нежилое помещение	10,2
7	Нежилое помещение	10,9
8	Нежилое помещение	16,8
9	Нежилое помещение	12,0
10	Нежилое помещение	16,4
11	Нежилое помещение	23,5
12	Нежилое помещение	33,2
13	Нежилое помещение	23,5
14	Нежилое помещение	33,7
15	Нежилое помещение	23,6
16	Нежилое помещение	16,6
17	Нежилое помещение	16,7
18	Нежилое помещение	10,6
19	Нежилое помещение	26,8
20	Нежилое помещение	11,7
21	Нежилое помещение	9,7
22	Лестница	15,0
Итого		443,4

Инв.№ подл. | Подп. и дата | Взам. инв.№

Изм.	Кол.уч.	Лист	Подп.	Дата
Ген директор		Еремеева А.Г.		07.03.17

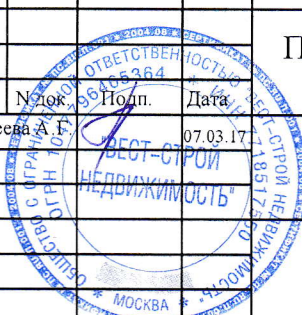

30-12-2016-AP

Перепланировка спортзала под офисные помещения в Центральном районе г. Тулы

Проектная документация

План 4-го этажа

Стадия	Лист	Листов
AP	6	6
Масштаб 1:100		