2-й этаж

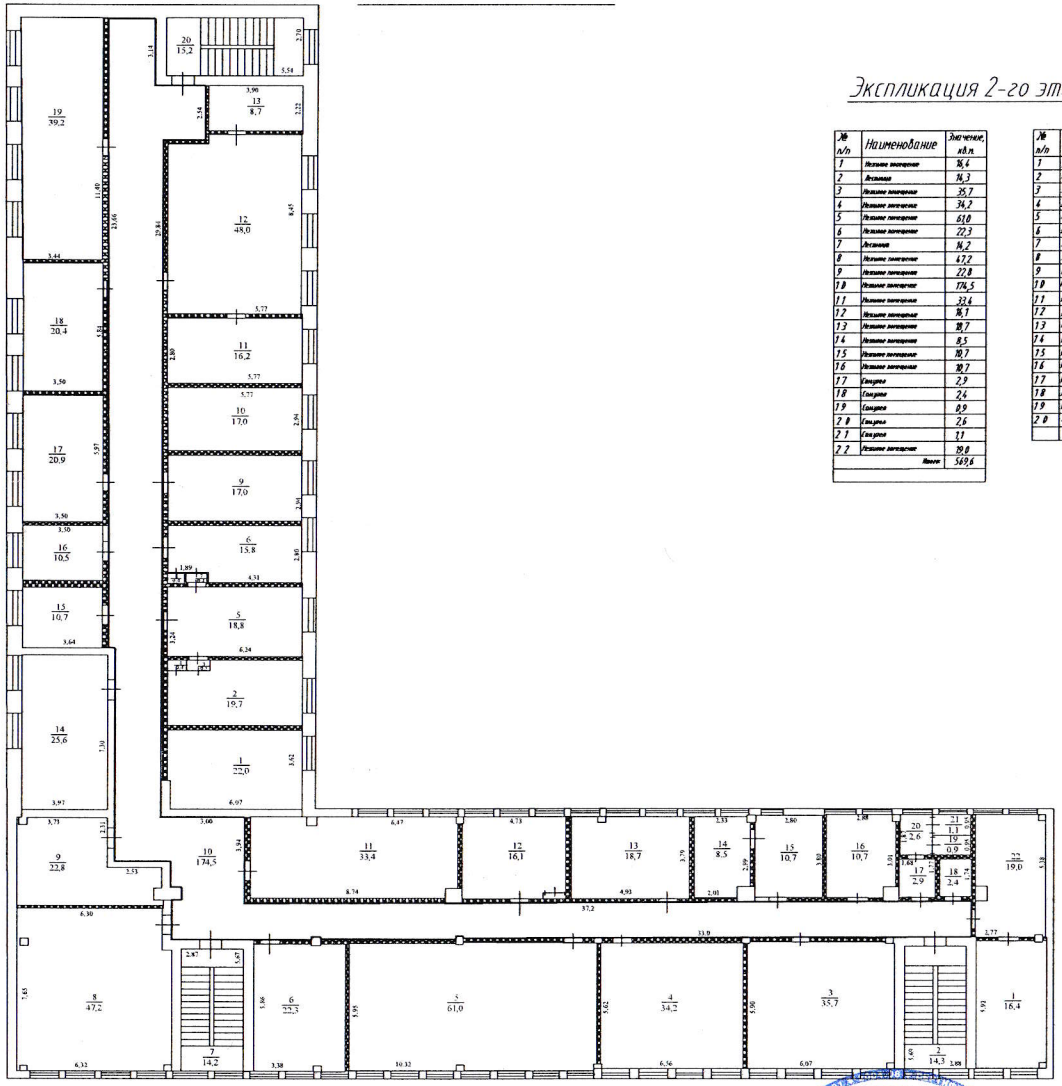

Экспликация 2-го этажа

№ п/п	Наименование	Значение, кв.м.
1	Название помещения	16,4
2	Вестибюль	14,3
3	Название помещения	35,7
4	Название помещения	34,2
5	Название помещения	61,0
6	Название помещения	22,3
7	Лестница	14,2
8	Название помещения	47,2
9	Название помещения	22,8
10	Название помещения	174,5
11	Название помещения	33,4
12	Название помещения	16,1
13	Название помещения	18,7
14	Название помещения	8,5
15	Название помещения	10,7
16	Название помещения	10,7
17	Санузел	2,9
18	Санузел	2,4
19	Санузел	0,9
20	Санузел	2,6
21	Санузел	1,1
22	Название помещения	19,0
	Итого:	549,6

№ п/п	Наименование	Значение, кв.м.
1	Название помещения	22,0
2	Название помещения	19,7
3	Шкаф	0,3
4	Шкаф	0,4
5	Название помещения	38,8
6	Название помещения	15,8
7	Шкаф	0,4
8	Шкаф	0,4
9	Название помещения	17,0
10	Название помещения	17,0
11	Название помещения	16,2
12	Название помещения	48,0
13	Название помещения	8,7
14	Название помещения	25,6
15	Название помещения	10,7
16	Название помещения	10,5
17	Название помещения	20,9
18	Название помещения	20,4
19	Название помещения	39,2
20	Лестница	15,2
	Итого:	377,2

Взам. инв.N

Подп. и дата

Инв.N подл.

Изм.	Кол.уч.	Лист	N док.	Подп.	Дата
Ген.директор		Еремеева А.Г.			07.03.17

30-12-2016- АР

Перепланировка спортзала под офисные помещения в Центральном районе г.Тулы

Проектная документация	Стадия	Лист	Листов
	АР	4	6
План 2-го этажа	Масштаб 1:100		

Формат А3