3-и этаж

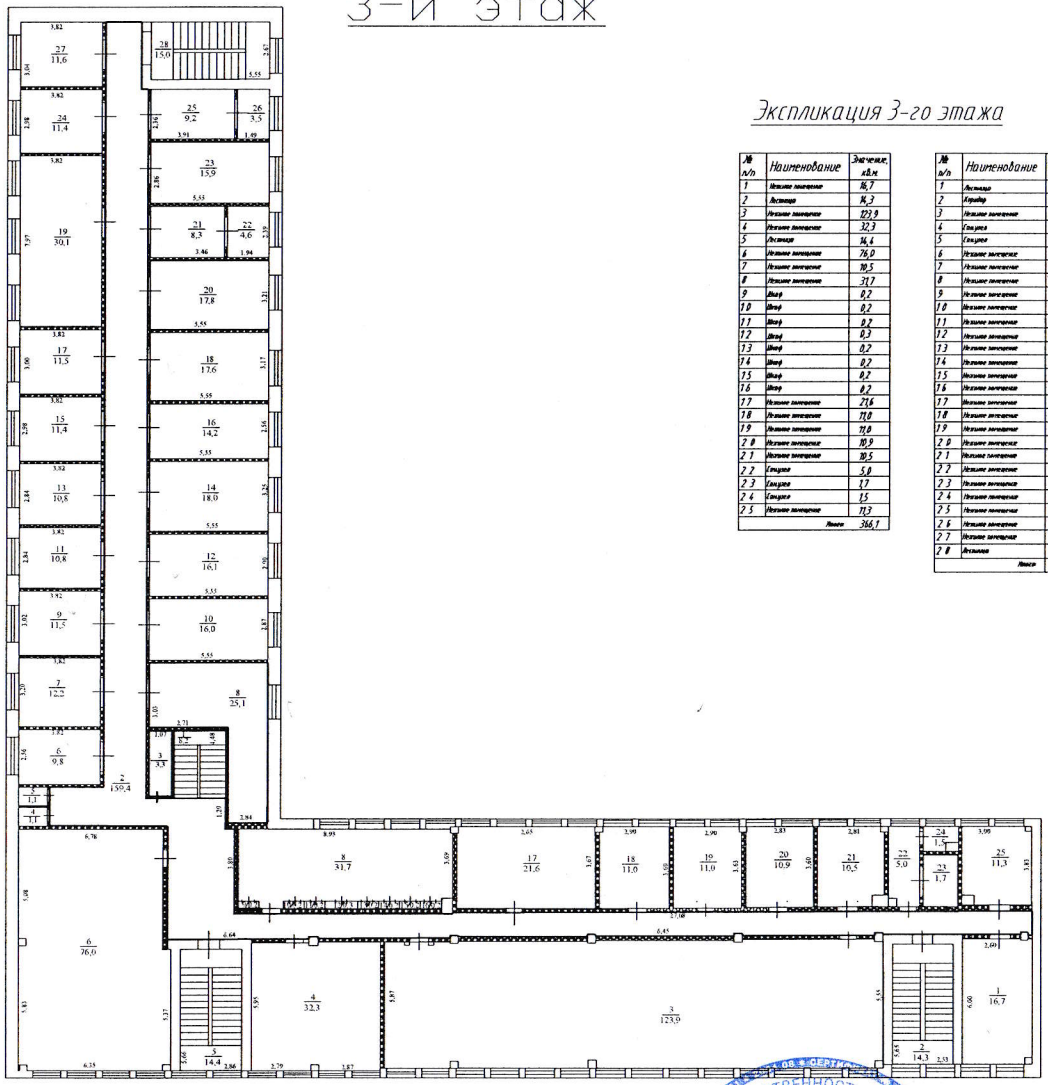

Экспликация 3-го этажа

№ п/п	Наименование	Значение, кв.м
1	Нежилое помещение	16,7
2	Аспирация	14,3
3	Нежилое помещение	123,9
4	Нежилое помещение	32,3
5	Аспирация	14,4
6	Нежилое помещение	76,0
7	Нежилое помещение	10,5
8	Нежилое помещение	31,7
9	Шкаф	0,2
10	Шкаф	0,2
11	Шкаф	0,2
12	Шкаф	0,2
13	Шкаф	0,2
14	Шкаф	0,2
15	Шкаф	0,2
16	Шкаф	0,2
17	Нежилое помещение	21,6
18	Нежилое помещение	11,0
19	Нежилое помещение	11,0
20	Нежилое помещение	10,9
21	Нежилое помещение	10,5
22	Санузел	5,0
23	Санузел	1,7
24	Нежилое помещение	1,5
	Итого:	366,1

№ п/п	Наименование	Значение, кв.м
1	Аспирация	8,7
2	Коридор	159,4
3	Нежилое помещение	3,3
4	Санузел	1,1
5	Санузел	1,1
6	Нежилое помещение	9,8
7	Нежилое помещение	12,2
8	Нежилое помещение	25,1
9	Нежилое помещение	11,5
10	Нежилое помещение	16,0
11	Нежилое помещение	10,8
12	Нежилое помещение	16,1
13	Нежилое помещение	10,8
14	Нежилое помещение	18,0
15	Нежилое помещение	11,4
16	Нежилое помещение	14,2
17	Нежилое помещение	11,5
18	Нежилое помещение	17,6
19	Нежилое помещение	30,1
20	Нежилое помещение	17,8
21	Нежилое помещение	8,3
22	Нежилое помещение	4,6
23	Нежилое помещение	15,9
24	Нежилое помещение	11,4
25	Нежилое помещение	9,2
26	Нежилое помещение	3,5
27	Нежилое помещение	11,6
28	Аспирация	15,0
	Итого:	485,5

Инв.N подл. | Подп. и дата | Взам. инв.N

					30-12-2016- АР
					Перепланировка спортзала под офисные помещения в Центральном районе г .Тулы
Изм.	Кол. уч.	Лист	№ док.	Подп.	Дата
Ген.директор		Брейсева А. Г.			07.03.17
				Проектная документация	Стадия: АР; Лист: 5; Листов: 6
				План 3-го этажа	Масштаб 1:100

Формат А3