1-й этаж

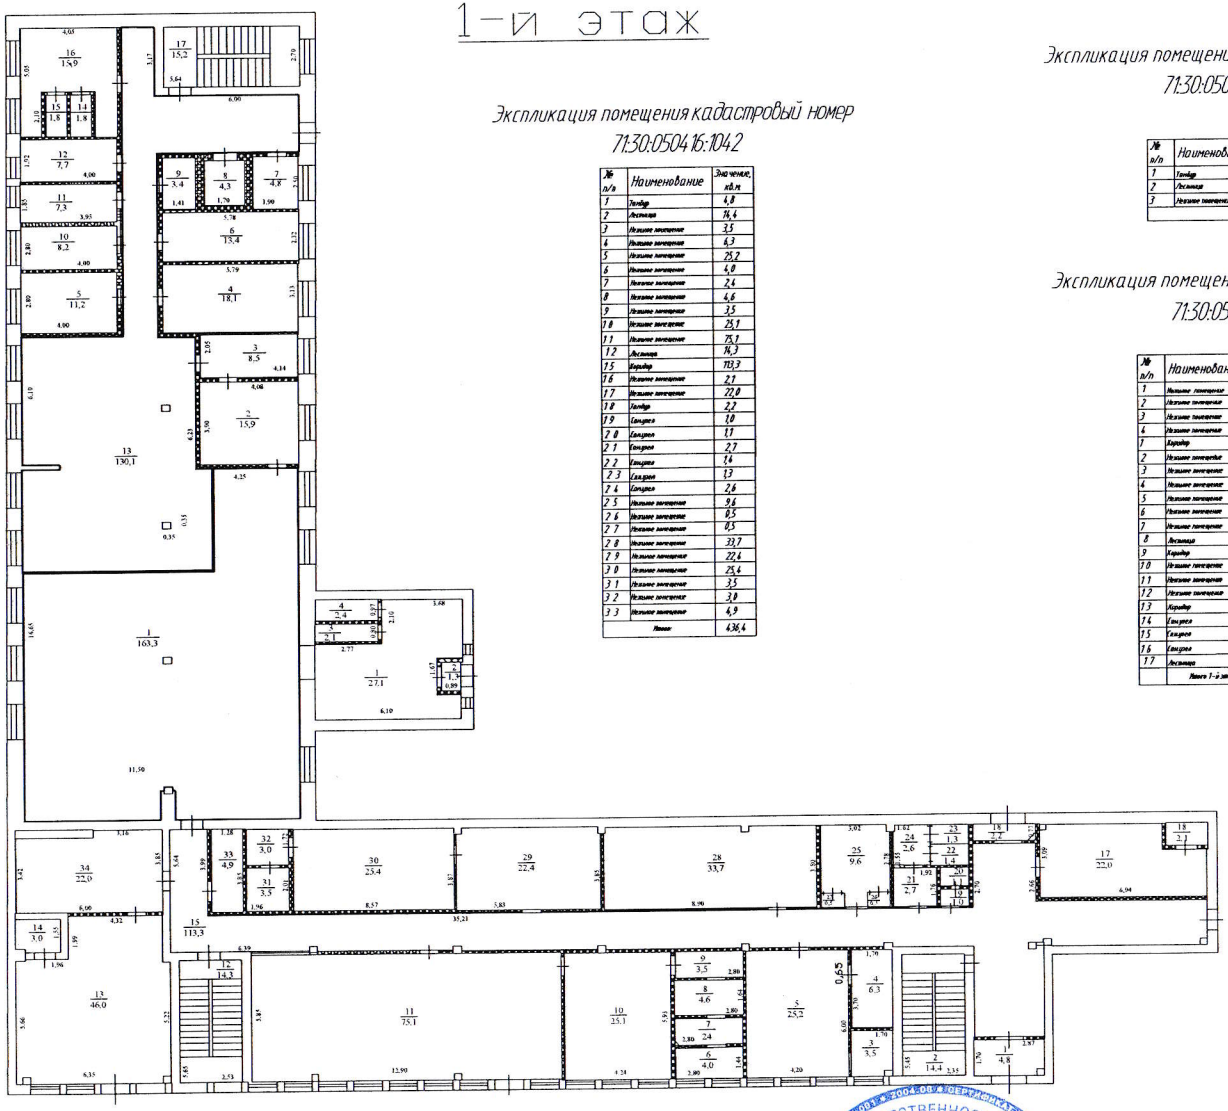

Экспликация помещения кадастровый номер
71:30:050416:1042

№ п/п	Наименование	Значение, кв.м
1	Тамбур	4,8
2	Лестница	16,4
3	Нежилое помещение	3,5
4	Нежилое помещение	6,3
5	Нежилое помещение	25,2
6	Нежилое помещение	4,0
7	Нежилое помещение	2,4
8	Нежилое помещение	4,6
9	Нежилое помещение	3,5
10	Нежилое помещение	25,1
11	Нежилое помещение	75,1
12	Лестница	16,3
15	Коридор	113,3
16	Нежилое помещение	2,1
17	Нежилое помещение	22,0
18	Тамбур	2,2
19	Санузел	1,8
20	Санузел	1,1
21	Санузел	2,7
22	Санузел	1,4
23	Санузел	1,3
24	Санузел	2,6
25	Нежилое помещение	9,6
26	Нежилое помещение	8,5
27	Нежилое помещение	8,5
28	Нежилое помещение	33,7
29	Нежилое помещение	22,4
30	Нежилое помещение	25,4
31	Нежилое помещение	3,5
32	Нежилое помещение	3,0
33	Нежилое помещение	4,9
	Итого	436,6

Экспликация помещения кадастровый номер
71:30:050416:785

№ п/п	Наименование	Значение, кв.м
1	Тамбур	4,8
2	Лестница	16,4
3	Нежилое помещение	3,5
	Итого	71,0

Экспликация помещения кадастровый номер
71:30:050416:1041 (1-й этаж)

№ п/п	Наименование	Значение, кв.м
1	Нежилое помещение	27,1
2	Нежилое помещение	2,2
3	Нежилое помещение	2,1
4	Нежилое помещение	2,4
1	Коридор	163,3
2	Нежилое помещение	15,9
3	Нежилое помещение	8,5
4	Нежилое помещение	18,1
5	Нежилое помещение	11,2
6	Нежилое помещение	12,4
7	Нежилое помещение	4,8
8	Лестница	4,3
9	Коридор	3,4
10	Нежилое помещение	8,2
11	Нежилое помещение	7,3
12	Нежилое помещение	77,7
13	Коридор	130,1
14	Санузел	1,8
15	Санузел	1,8
16	Санузел	15,9
17	Лестница	15,2
	Итого 1-й этаж	463,8

Инв.N подл. | Подп. и дата | Взам. инв.N

Изм.	Кол.уч.	Лист.	N док.	Подп.	Дата
Ген.директор		Еремеева А.Г.			07.03.17

30-12-2016-АР			
Перепланировка спортзала под офисные помещения в Центральном районе г .Тулы			
Проектная документация	Стадия	Лист	Листов
	АР	3	6
План 1-го этажа	Масштаб 1:100		

Формат А3